



ΕΦΗΜΕΡΙΣ ΤΗΣ ΚΥΒΕΡΝΗΣΕΩΣ

ΤΗΣ ΕΛΛΗΝΙΚΗΣ ΔΗΜΟΚΡΑΤΙΑΣ

ΤΕΥΧΟΣ ΤΕΤΑΡΤΟ **Αρ. Φύλλου 871**

12 Αυγούστου 2003

ΠΕΡΙΕΧΟΜΕΝΑ

ΑΠΟΦΑΣΕΙΣ

ΑΠΟΦΑΣΕΙΣ

Αριθ. 2201 (1)

Επικύρωση καθορισμού οριογραμμών τμήματος ρέματος (Κακορέματος) στο 6ο χλμ. Μάκρης - Δικέλλων, Νομού Έβρου.

Ο ΓΕΝΙΚΟΣ ΓΡΑΜΜΑΤΕΑΣ ΠΕΡΙΦΕΡΕΙΑΣ
ΑΝΑΤΟΛΙΚΗΣ ΜΑΚΕΔΟΝΙΑΣ - ΘΡΑΚΗΣ

Έχοντας υπόψη:

1. Τις διατάξεις του άρθρου 5 του Ν. 3010/2002 (ΦΕΚ 91/Α), με το οποίο ρυθμίζονται θέματα καθορισμού οριογραμμών ρεμάτων.

2. Τις διατάξεις του άρθρου 5 του Ν. 3010/02 (ΦΕΚ 91/Α), παράγραφος 3β, με την οποία ορίζεται ότι η επικύρωση του καθορισμού των οριογραμμών γίνεται με απόφαση του Γενικού Γραμματέα της οικείας Περιφέρειας.

3. Τις διατάξεις του Ν. 2503/97 (ΦΕΚ 107 Α΄) "Διοίκηση, οργάνωση, στελέχωση της Περιφέρειας κλπ".

4. Την 1096/27.3.2003 (ΦΕΚ 393Β/4.4.2003) Απόφαση του Γενικού Γραμματέα Περιφέρειας Ανατολικής Μακεδονίας - Θράκης "Μεταβίβαση αρμοδιοτήτων σε προϊσταμένους Δ/νσεων και Τμημάτων της Περιφέρειας Ανατολικής Μακεδονίας - Θράκης".

5. Τα τοπογραφικά διαγράμματα επί των οποίων έγινε ο καθορισμός των οριογραμμών του ρέματος και συνοδεύουν την Υδραυλική Μελέτη Οριοθέτησης τμήματος ρέματος στο 6ο χλμ. Μάκρης - Δικέλλων και τα οποία ελέγχθηκαν και θεωρήθηκαν από την Δ/νση Τεχνικών Υπηρεσιών Νομαρχιακού Διαμερίσματος Έβρου.

6. Την 310/2003 απόφαση του Δημοτικού Συμβουλίου Αλεξανδρούπολης.

7. Την Υδραυλική Μελέτη για την οριοθέτηση τμήματος ρέματος στο 6ο χλμ Μάκρης - Δικέλλων, καθώς και τα τοπογραφικά διαγράμματα που την συνοδεύουν, όπως, θεωρήθηκαν από την Δ/νση Τεχνικών Υπηρεσιών Νομαρχιακού Διαμερίσματος Έβρου ως προς τον καθορισμό των οριογραμμών του ρέματος και από τα οποία προκύπτει ότι οι προτεινόμενες οριογραμμές του ρέματος οι οποίες απεικονίζονται στα τοπογραφικά διαγράμματα (Αριθμός Σχεδίων: Α.2 & Α.3) κλίμακας 1:500, ανταποκρίνονται σε παροχές περιόδου επαναφοράς Τ=50 έτη, αποφασίζουμε:

Επικυρώνουμε τις καθορισθείσες οριογραμμές τμήματος ρέματος στο 6ο χλμ Μάκρης - Δικέλλων (Κακόρεμα), όπως φαίνονται στα τοπογραφικά διαγράμματα (Αριθμός Σχεδίων Α.2 και Α.3) κλίμακας 1:1.000, που συνοδεύουν το 1801/26.5.2003 έγγραφο της Δ/νσης Τεχνικών Υπηρεσιών του Νομαρχιακού Διαμερίσματος Έβρου.


Από τις διατάξεις της απόφασης αυτής δεν επιβαρύνεται ο κρατικός προϋπολογισμός ούτε ο προϋπολογισμός του οικείου ΟΤΑ.

Η ισχύς της παρούσας αρχίζει από την ανωτέρω δημοσίευση.

Η απόφαση αυτή μαζί με το συνημμένο τοπογραφικό διάγραμμα να δημοσιευθεί στην Εφημερίδα της Κυβερνήσεως.

Κομοτηνή, 25 Ιουλίου 2003

Με εντολή Γενικού Γραμματέα Περιφέρειας
Η Διευθύντρια
ΑΛΕΞΑΝΔΡΑ ΠΑΣΣΟΠΟΥΛΟΥ

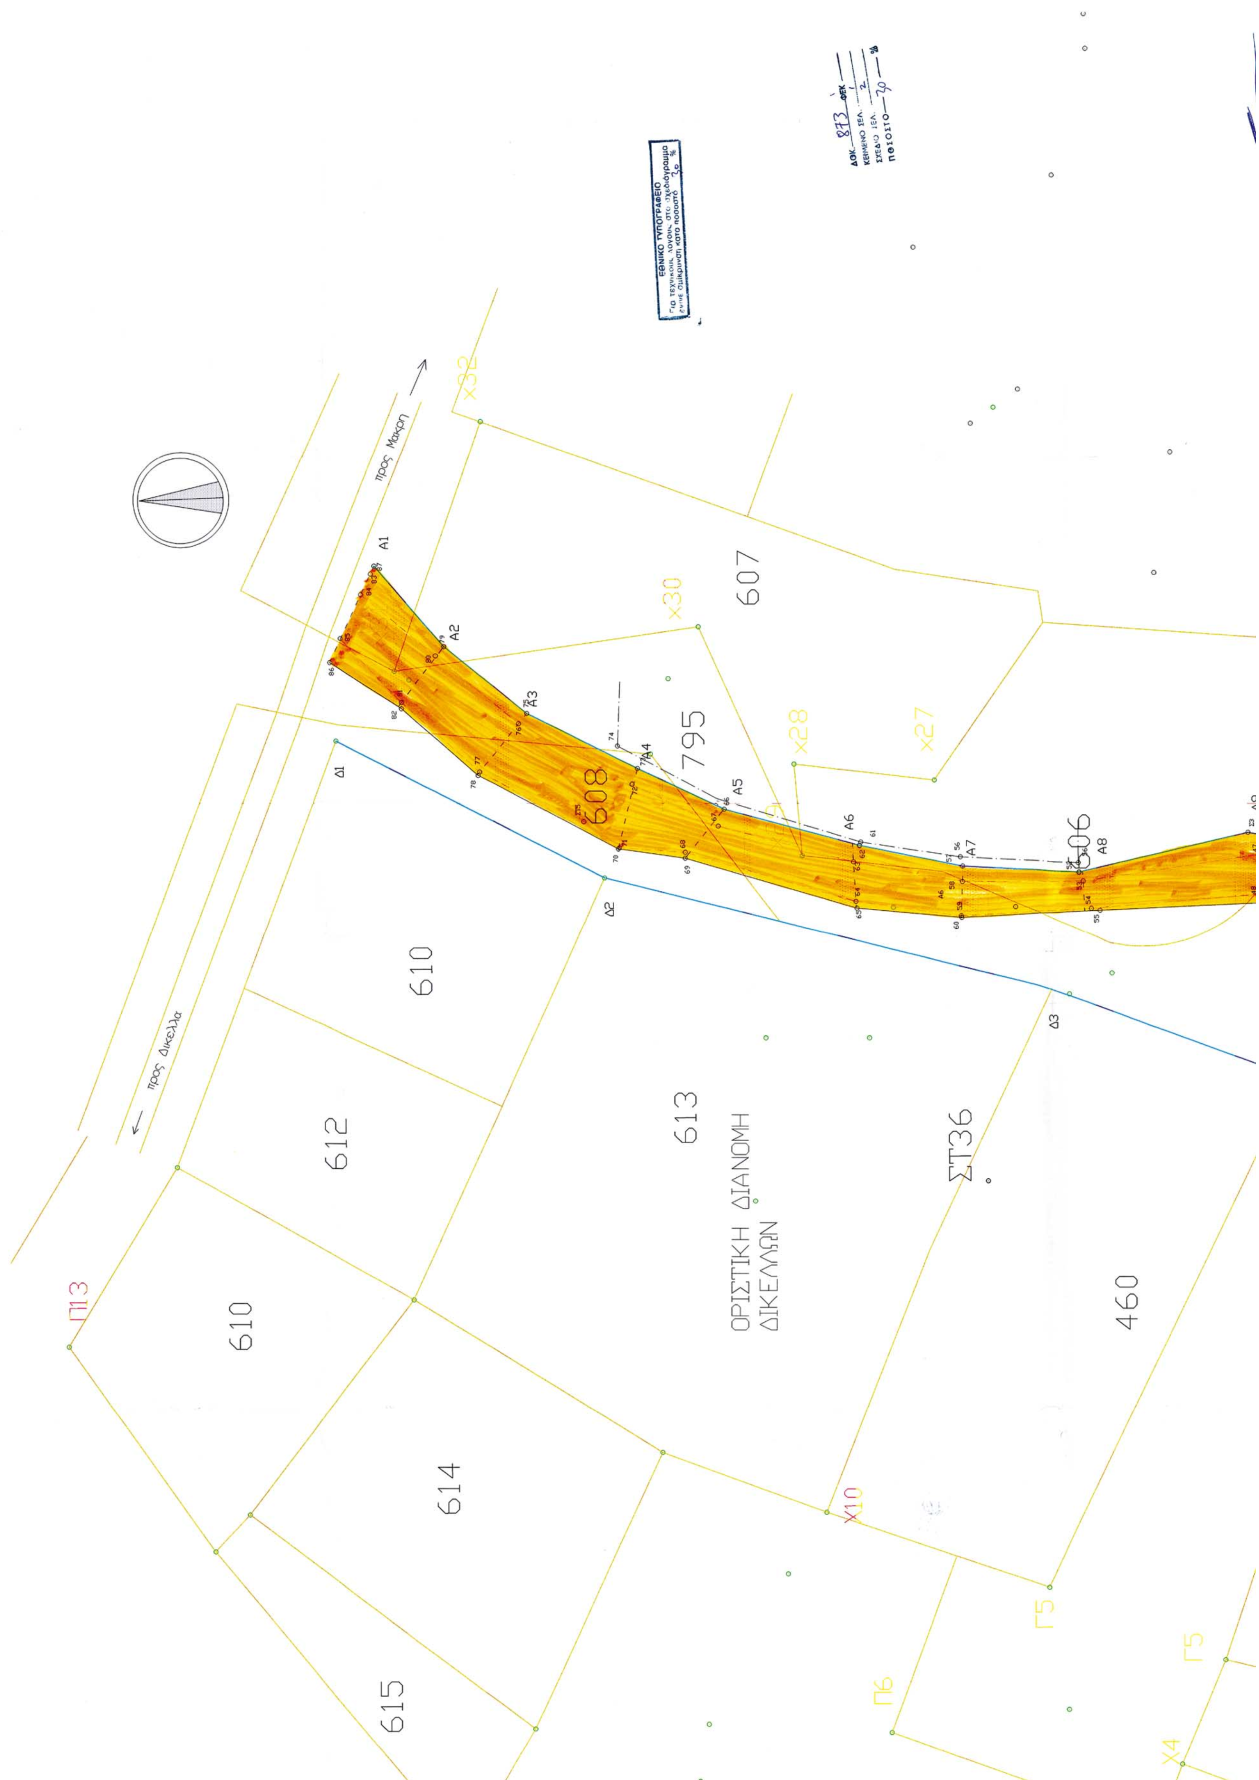
προς Μάκρη
προς Δίκελλα
607
795
608
610
612
613
614
615
610
460
ΣΤ36
606
ΟΡΙΣΤΙΚΗ ΔΙΑΝΟΜΗ
ΔΙΚΕΛΛΩΝ
Α1
Α2
Α3
Α4
Α5
Α6
Α7
Α8
Δ1
Δ2
Δ3
x32
x30
x28
x27
X10
Π13
Π6
Γ5
Χ4
ΕΘΝΙΚΟ ΤΥΠΟΓΡΑΦΕΙΟ



ΣΤ37

ΣΗΜΕΙΟ	Χ	Ψ
Α1	2648,24	325,22
Α2	2629,27	308,91
Α3	2613,13	288,75
Α4	2600,58	263,39
Α5	2591,00	242,95
Α6	2582,48	210,99
Α7	2577,60	180,78
Α8	2576,13	159,21
Α9	2584,69	119,38
Α10	2580,84	95,12
Δ1	2607,05	334,26
Δ2	2574,86	271,16
Δ3	2548,79	165,82
Δ4	2527,87	108,81

Πλημμυρική παροχή

Α1-Δ1 Προτεινόμενη οριογραμμή ρέματος


Αποτύπωση ρέματος

Διατομές υδραυλικής επίλυσης


Οριογραμμή ρέματος Υπουργείου Γεωργίας

ΔΟΚ. 873 ΦΕΚ
ΚΕΙΜΕΝΟ ΣΕΛ
ΣΧΕΔΙΟ ΣΕΛ 3
ΠΟΣΟΣΤΟ 30 %

εργοδότης : ΑΦΟΙ ΚΟΥΤΣΟΥΛΑ	
έργο : ΟΡΙΟΘΕΤΗΣΗ ΡΕΜΑΤΟΣ	
θέση : ΚΑΚΟΡΕΜΑ ΔΙΚΕΛΛΩΝ	ΧΑΤΖΗΘΕΟΦΙΛΙΔΗΣ ΣΤΑΥΡΟΣ ΤΟΠΟΓΡΑΦΟΣ ΜΗΧΑΝΙΚΟΣ
μελετητής : ΤΣΑΚΑΛΙΔΗΣ ΣΤΑΥΡΟΣ	ΤΟΠΟΓΡΑΦΟΣ ΜΗΧΑΝΙΚΟΣ
ΥΔΡΑΥΛΙΚΗ ΜΕΛΕΤΗ ΟΡΙΟΘΕΤΗΣΗΣ ΡΕΜΑΤΟΣ	αριθμός σχεδίου: Α.3
κλίμακες : 1:500	
χρονολογία : ΜΑΪΟΣ 2003	
ΘΕΩΡΗΣΗ	ΥΠΟΓΡΑΦΗ
	ΤΣΑΚΑΛΙΔΗΣ Α. ΣΤΑΥΡΟΣ ΤΟΠΟΓΡΑΦΟΣ ΜΗΧΑΝΙΚΟΣ
	ΘΕΩΡΗΘΗΚΕ ΣΥΝΟΔΕΥΕΙ ΤΗΝ ΥΠ' ΑΡΙΘΜ. 9201/03 ΑΠΟΦΑΣΗ ΤΗΣ Δ/ΝΣΗΣ ΠΕ.ΧΩ. Κομοτηνή 23/7/03

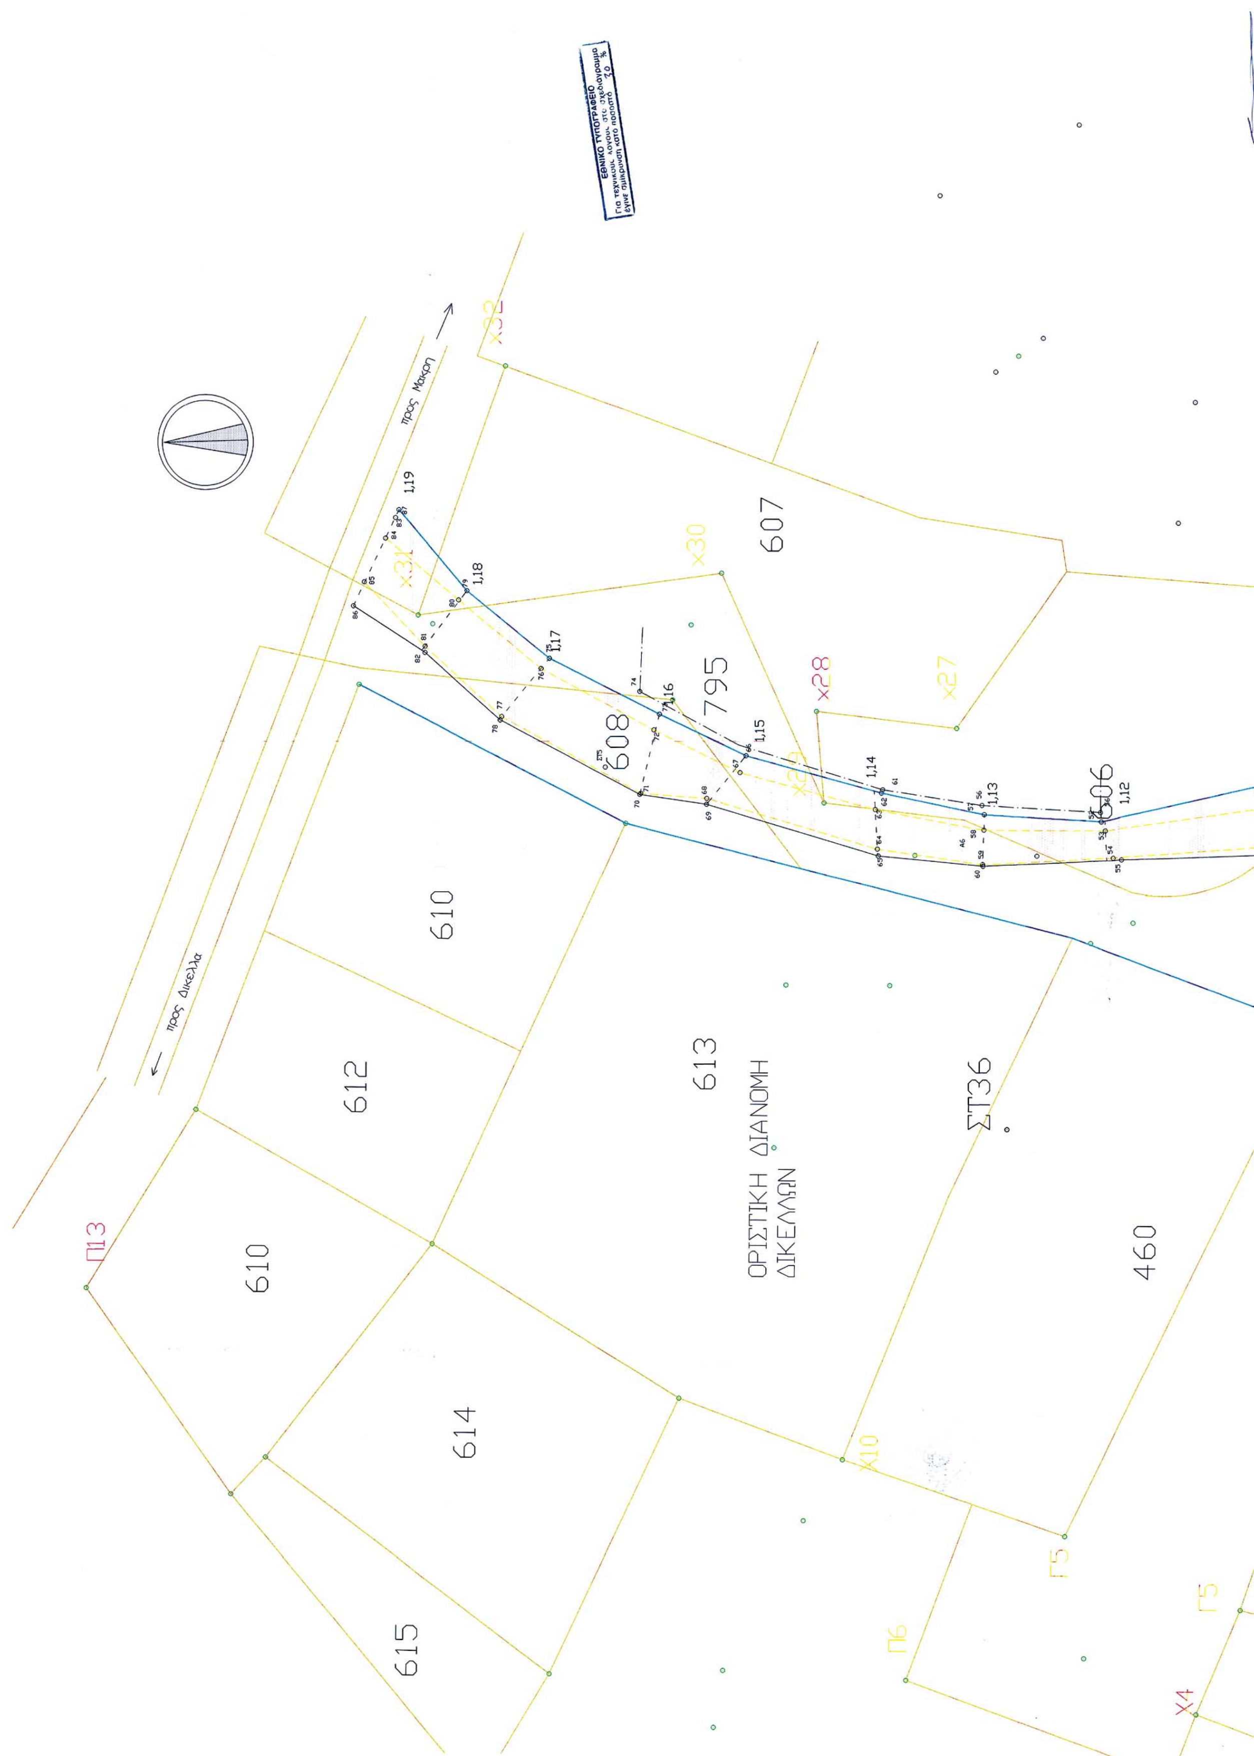

ΕΘΝΙΚΟ ΤΥΠΟΓΡΑΦΕΙΟ
προς Μάκρη
προς Δίκελλα
607
795
608
606
610
612
613
610
614
615
460
ΣΤ36
ΟΡΙΣΤΙΚΗ ΔΙΑΝΟΜΗ
ΔΙΚΕΛΛΩΝ
Π13
Π6
Γ5
Χ10
Χ4
Χ28
Χ27
Χ30
1,19
1,18
1,17
1,16
1,15
1,14
1,13
1,12

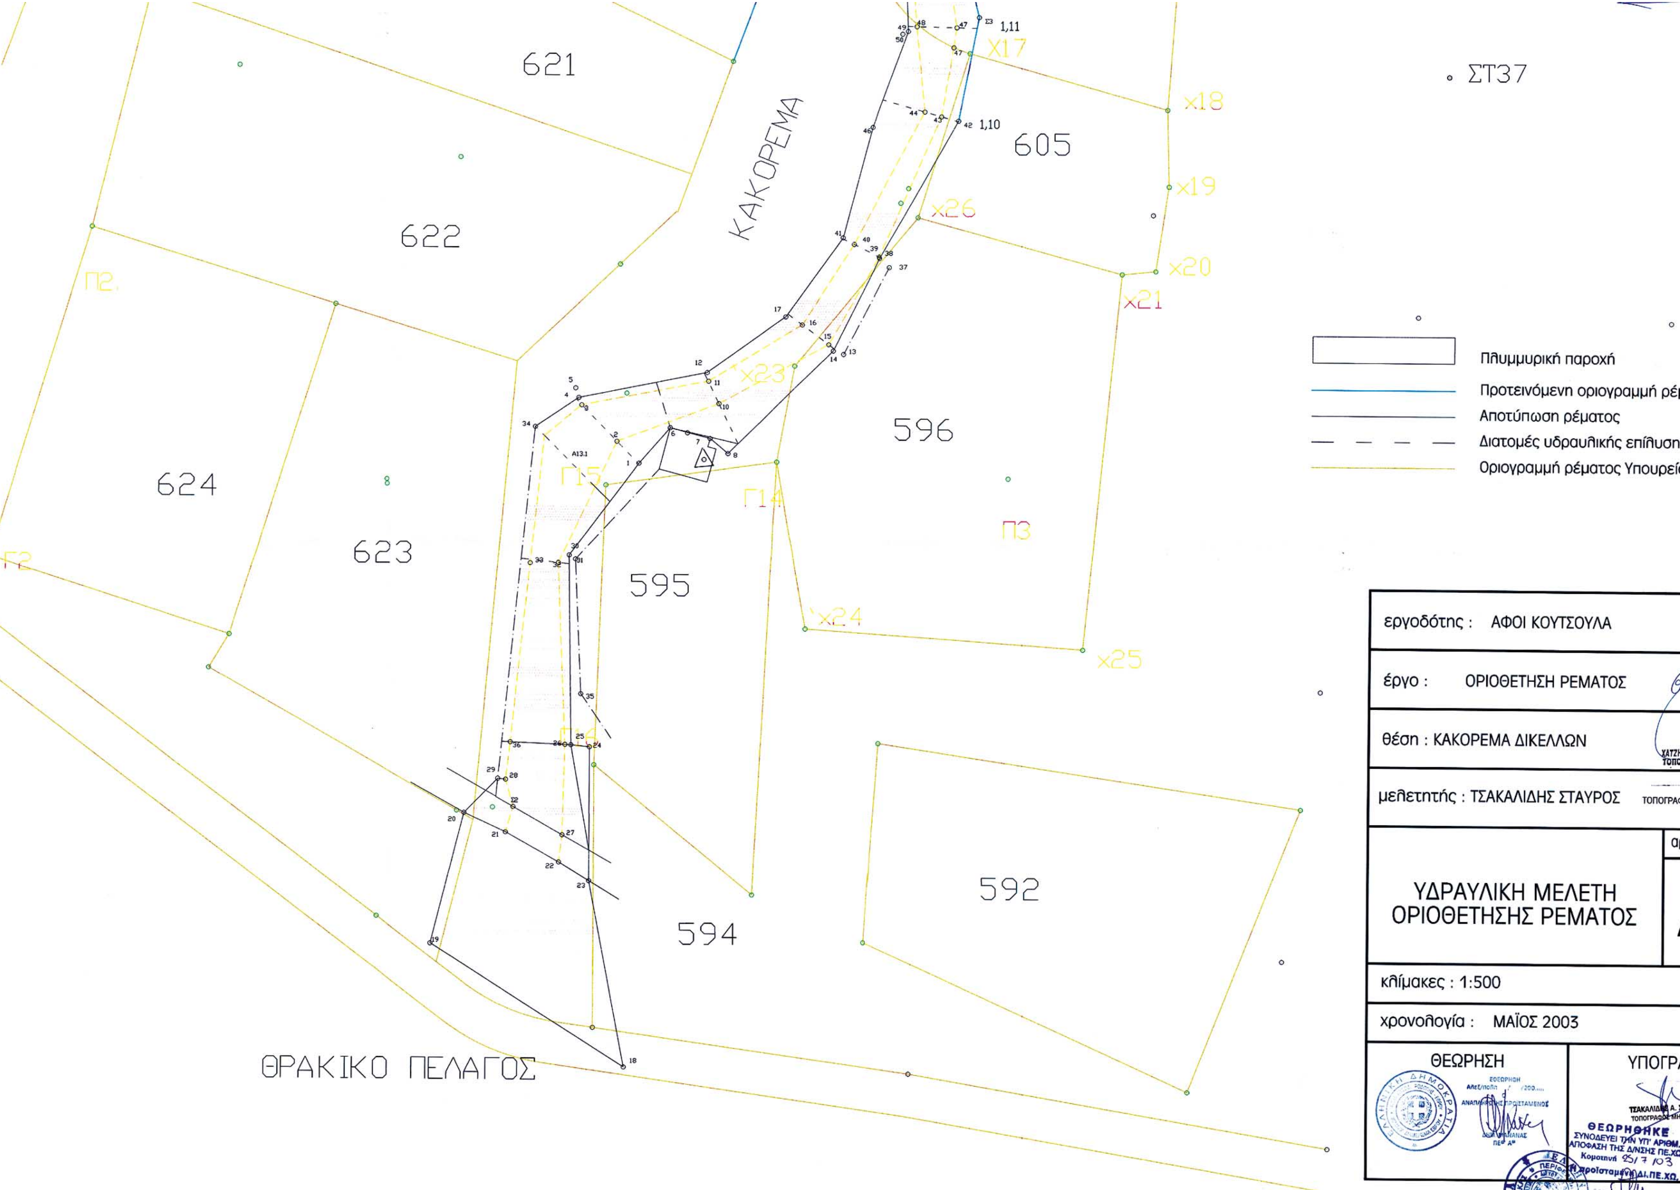

ΣΤ37
621
622
623
624
605
596
595
594
592
ΚΑΚΟΡΕΜΑ
ΘΡΑΚΙΚΟ ΠΕΛΑΓΟΣ
Πλημμυρική παροχή
Προτεινόμενη οριογραμμή ρέματος
Αποτύπωση ρέματος
Διατομές υδραυλικής επίλυσης
Οριογραμμή ρέματος Υπουργείου Γεωργίας
εργοδότης : ΑΦΟΙ ΚΟΥΤΣΟΥΛΑ
έργο : ΟΡΙΟΘΕΤΗΣΗ ΡΕΜΑΤΟΣ
θέση : ΚΑΚΟΡΕΜΑ ΔΙΚΕΛΛΩΝ
μελετητής : ΤΣΑΚΑΛΙΔΗΣ ΣΤΑΥΡΟΣ
ΤΟΠΟΓΡΑΦΟΣ ΜΗΧΑΝΙΚΟΣ
αριθμός σχεδίου
ΥΔΡΑΥΛΙΚΗ ΜΕΛΕΤΗ
ΟΡΙΟΘΕΤΗΣΗΣ ΡΕΜΑΤΟΣ
Α.2
κλίμακες : 1:500
χρονολογία : ΜΑΪΟΣ 2003
ΘΕΩΡΗΣΗ
ΥΠΟΓΡΑΦΗ

Αριθ. 1702 (2)

Επικύρωση καθορισμού οριογραμμών δύο ρεμάτων διερχόμενων του οικισμού Παλαγίας, Δήμου Αλεξανδρούπολης, Νομού Έβρου.

Ο ΓΕΝΙΚΟΣ ΓΡΑΜΜΑΤΕΑΣ
ΠΕΡΙΦΕΡΕΙΑΣ ΑΝΑΤΟΛΙΚΗΣ ΜΑΚΕΔΟΝΙΑΣ - ΘΡΑΚΗΣ

Έχοντας υπόψη:

1. Τις διατάξεις του άρθρου 5 του Ν. 3010/02 (ΦΕΚ 91/Α) με το οποίο ρυθμίζονται θέματα καθορισμού οριογραμμών ρεμάτων.

2. Τις διατάξεις του άρθρου 5 του Ν. 3010/02 (ΦΕΚ 91/Α΄), παράγραφος 3β, με την οποία ορίζεται ότι η επικύρωση του καθορισμού των οριογραμμών γίνεται με απόφαση του Γενικού Γραμματέα της οικείας Περιφέρειας.

3. Τις διατάξεις του Ν. 2503/97 (ΦΕΚ 107 Α΄) "Διοίκηση, οργάνωση, στελέχωση της Περιφέρειας κλπ".

4. Την 1096/27.3.2003 (ΦΕΚ 393Β/4.4.2003) Απόφαση του Γενικού Γραμματέα Περιφέρειας Ανατολικής Μακεδονίας - Θράκης "Μεταβίβαση αρμοδιοτήτων σε προϊσταμένους Δ/νσεων και Τμημάτων της Περιφέρειας Ανατολικής Μακεδονίας - Θράκης".

5. Τα τοπογραφικά διαγράμματα επί των οποίων έγινε ο καθορισμός οριογραμμών των ρεμάτων και συνοδεύει την Υδραυλική Μελέτη Οριοθέτησης δύο ρεμάτων διερχομένων του οικισμού Παλαγίας και τα οποία ελέγχθηκαν και θεωρήθηκαν από την Δ/νση Τεχνικών Υπηρεσιών Νομαρχιακού Διαμερίσματος Έβρου.

6. Την 238/2003 απόφαση του Δημοτικού Συμβουλίου Αλεξανδρούπολης.

7. Την Υδραυλική Μελέτη για την οριοθέτηση των δύο ρεμάτων διερχομένων του οικισμού της Παλαγίας, καθώς και τα τοπογραφικά διαγράμματα που την συνοδεύουν, όπως θεωρήθηκαν από την Δ/νση Τεχνικών Υπηρεσιών Νομαρχιακού Διαμερίσματος Έβρου ως προς τον καθορισμό των οριογραμμών του ρέματος και από τα οποία προκύπτει ότι:

Α) Από τα υφιστάμενα τεχνικά έργα: ο σωληνωτός οχετός D=0,80m και ο κιβωτοειδής οχετός 1,85x0,67 που βρίσκονται ανάντη οικοπέδου ΟΑΕΔ, αδυνατούν να παροχετεύσουν με ασφάλεια τις παροχές 50ετίας, ο κιβωτοειδής οχετός 1,65x1,45 εντός οικοπέδου ΟΑΕΔ παροχετεύει με ασφάλεια την παροχή που εισέρχεται από τον ανατολικό κλάδο συν την παροχή των ομβρίων του οικοπέδου του ΟΑΕΔ, ο κιβωτοειδής οχετός 1,65x1,95 εντός οικοπέδου ΟΑΕΔ παροχετεύει με ασφάλεια την παροχή που εισέρχεται από τον ανατολικό κλάδο, την παροχή των ομβρίων του οικοπέδου του ΟΑΕΔ και την παροχή που θα διοχετευτεί από τον δυτικό κλάδο, ο σωληνωτός οχετός D=1,00 m κατάντη οικοπέδου ΟΑΕΔ αδυνατεί να παροχετεύσει με ασφάλεια τις παροχές 50ετίας.

Β) Οι προτεινόμενες οριογραμμές του ρέματος οι οποίες απεικονίζονται στα τοπογραφικά διαγράμματα (Αριθμός Σχεδίων: ΠΜ-4 & ΠΜ-5) κλίμακας 1:1.000, ανταποκρίνονται σε παροχές περιόδου επαναφοράς Τ=50 έτη, αποφασίζουμε:

Επικυρώνουμε τις καθορισθείσες οριογραμμές των δύο ρεμάτων διερχομένων του οικισμού της Παλαγίας, Δήμου Αλεξανδρούπολης, Νομού Έβρου, όπως φαίνονται στο τοπογραφικά διαγράμματα (Αριθμός Σχεδίων ΠΜ-4 και ΠΜ-5) κλίμακας 1:1.000, που συνοδεύουν το 1803/26.5.2003 έγγραφο της Δ/νσης Τεχνικών Υπηρεσιών του Νομαρχιακού Διαμερίσματος Έβρου.

Από τις διατάξεις της απόφασης αυτής δεν επιβαρύνεται ο κρατικός προϋπολογισμός ούτε ο προϋπολογισμός του οικείου ΟΤΑ.

Η ισχύς της παρούσας αρχίζει από την ανωτέρω δημοσίευση.

Η απόφαση αυτή μαζί με το συνημμένο τοπογραφικό διάγραμμα να δημοσιευθεί στην Εφημερίδα της Κυβερνήσεως.

Κομοτηνή, 24 Ιουλίου 2003

Με εντολή Γενικού Γραμματέα Περιφέρειας
Η Διευθύντρια
ΑΛΕΞΑΝΔΡΑ ΠΑΣΣΟΠΟΥΛΟΥ

ΥΠΟΜΝΗΜΑ

Εγκεκριμένο πολεοδομικό σχέδιο Παλαγίας



Πλημμυρική παροχή στη διευθετημένη κοίτη

Προτεινόμενη οριογραμμή ρέματος

Οριογραμμή ρέματος Υπουργείου Γεωργίας

Αποτύπωση ρέματος

Διατομές υδραυλικής επίλυσης

ΕΘΝΙΚΟ ΤΥΠΟΓΡΑΦΕΙΟ
Για τεχνικούς λόγους στο σχεδιάγραμμα έγινε σμίκρυνση κατά ποσοστό 30 %

ΕΛΛΗΝΙΚΗ ΔΗΜΟΚΡΑΤΙΑ
ΔΗΜΟΣ ΑΛΕΞΑΝΔΡΟΥΠΟΛΗΣ

ΥΔΡΑΥΛΙΚΗ ΜΕΛΕΤΗ
ΓΙΑ ΤΗΝ ΟΡΙΟΘΕΤΗΣΗ
ΔΥΟ ΡΕΜΑΤΩΝ ΔΙΕΡΧΟΜΕΝΩΝ
ΤΟΥ ΟΙΚΙΣΜΟΥ ΠΑΛΑΓΙΑΣ

ΘΕΩΡΗΘΗΚΕ
ΣΥΝΟΔΕΥΕΙ ΤΗΝ ΥΠ' ΑΡΙΘΜ. 1343/03
ΑΠΟΦΑΣΗ ΤΗΣ Δ/ΝΣΗΣ ΠΕ.ΧΩ.
Κομοτηνή 25/7/03
Η προϊσταμένη Δ/ΠΕ.ΧΩ.

ΕΘΕΩΡΗΘΗ
Για την ακρίβεια του Τοπογραφικού διαγράμματος με το λαστικό της υπ' αριθ. 238/03 Απόφασης του ... Συμβουλίου Αλεξ/πολης ... 16/04/03

ΑΙΚΑΤΕΡΙΝΗ ΜΠΡΙΚΑ
ΑΡΧΙΤΕΚΤΩΝ ΜΗΧΑΝΙΚΟΣ

Σχέδιο :	Προβολικό σύστημα 3 μοιρών	
ΟΡΙΖΟΝΤΙΟΓΡΑΦΙΑ ΠΡΟΤΕΙΝΟΜΕΝΩΝ ΟΡΙΟΓΡΑΜΜΩΝ ΡΕΜΑΤΩΝ	Αριθμός Σχεδίου : $Π_M$-4	
	Κλίμακα 1:1000	Όνομα Αρχείου

ΟΙ ΑΝΑΔΟΧΟΙ	Α. ΠΕΡΔΙΚΗΣ Δ. ΠΡΩΙΟΣ	ΠΟΛ. ΜΗΧ/ΚΟΣ ΤΟΠ. ΜΗΧ/ΚΟΣ	
ΟΙ ΜΕΛΕΤΗΤΕΣ	Α. ΠΕΡΔΙΚΗΣ Ν. ΠΡΩΙΟΣ Σ. ΚΟΤΣΙΡΗ Δ. ΠΡΩΙΟΣ	ΠΟΛ. ΜΗΧ/ΚΟΣ ΠΟΛ. ΜΗΧ/ΚΟΣ ΠΟΛ. ΜΗΧ/ΚΟΣ ΤΟΠ. ΜΗΧ/ΚΟΣ	
ΕΛΕΓΧΘΗΚΕ	ΚΑΛΕΝΤΖΙΔΗΣ ΘΑΛΕΙΣ		
ΘΕΩΡΗΘΗΚΕ			
ΕΓΚΡΙΣΗ			

Αλεξανδρούπολη Δεκέμβριος 2001



ΠΙΝΑΚΑΣ ΣΥΝΤΕΤΑΓΜΕΝΩΝ

ΔΥΤΙΚΟΣ ΚΛΑΔΟΣ					
ΣΗΜΕΙΟ	X	Y	ΣΗΜΕΙΟ	X	Y
A100	128362.83	763818.77	Δ100	128339.17	763820.01
A101	128347.34	763836.98	Δ101	128338.38	763829.49
A102	128332.49	763859.58	Δ102	128338.62	763831.48
A103	128317.64	763883.25	Δ103	128305.56	763882.50
A104	128320.01	763889.67	Δ104	128306.57	763891.57
A105	128322.23	763905.50	Δ105	128308.74	763905.92
A106	128326.18	763922.39	Δ106	128313.36	763926.61
A107	128328.26	763925.77	Δ107	128317.47	763933.89
A108	128332.80	763931.81	Δ108	128320.22	763936.69
A109	128332.93	763947.56	Δ109	128319.61	763945.40
A110	128330.62	763954.77	Δ110	128317.29	763952.62
A111	128328.59	763974.44	Δ111	128315.10	763973.80
A112	128327.74	763980.95	Δ112	128314.35	763977.74
A113	128335.32	763998.95	Δ113	128314.85	763984.67
A114	128335.71	764006.06	Δ114	128322.18	764002.00
A115	128335.25	764034.98	Δ115	128322.22	764005.70
A116	128335.13	764038.14	Δ116	128321.75	764034.91
A117	128330.23	764089.64	Δ117	128321.67	764037.15
A118	128338.04	764088.70	Δ118	128316.94	764087.32
A119	128332.83	764125.45	Δ119	128302.18	764138.08
A120	128326.32	764148.05	Δ120	128287.33	764189.15
A121	128322.33	764173.46	Δ121	128282.33	764223.70
A122	128311.20	764176.15			
A123	128304.74	764177.50			
A124	128300.64	764191.40			
A125	128295.73	764225.32			

ΑΝΑΤΟΛΙΚΟΣ ΚΛΑΔΟΣ					
ΣΗΜΕΙΟ	X	Y	ΣΗΜΕΙΟ	X	Y
A200	128447.23	763825.45	Δ200	128429.91	763822.53
A201	128446.52	763831.79	Δ201	128429.81	763829.17
A202	128438.62	763902.55	Δ202	128429.72	763834.88
A203	128439.63	763910.90	Δ203	128434.50	763845.03
A204	128443.25	763922.87	Δ204	128431.49	763869.59
A205	128450.35	763933.80	Δ205	128428.36	763896.63
A206	128464.18	763967.17	Δ206	128428.88	763904.52
A207	128469.32	763981.62	Δ207	128429.83	763910.48
A208	128478.81	764022.22	Δ208	128431.15	763914.75
			Δ209	128435.52	763926.37
			Δ210	128437.80	763931.22
			Δ211	128440.43	763935.39
			Δ212	128441.66	763937.60
			Δ213	128455.80	763970.83
			Δ214	128457.05	763974.03
			Δ215	128459.85	763983.70
			Δ216	128469.07	764024.40

ΥΠΟΜΝΗΜΑ

A125 — A125 Προτεινόμενη οριογραμμή ρέματος

Αποτύπωση ρέματος

ΕΘΝΙΚΟ ΤΥΠΟΓΡΑΦΕΙΟ
Για τεχνικούς λόγους στο σχεδιάγραμμα έγινε σμίκρυνση κατά ποσοστό 30 %

ΕΛΛΗΝΙΚΗ ΔΗΜΟΚΡΑΤΙΑ
ΔΗΜΟΣ ΑΛΕΞΑΝΔΡΟΥΠΟΛΗΣ

ΘΕΩΡΗΘΗΚΕ
ΣΥΝΟΔΕΥΕΙ ΤΗΝ ΥΠ' ΑΡΙΘΜ. 1393/03
ΑΠΟΦΑΣΗ ΤΗΣ Δ/ΝΣΗΣ ΠΕ.ΧΩ.
Κομοτηνή 25/7/03
Η προϊσταμένη Δ/ΝΣΗΣ ΠΕ.ΧΩ.
ΑΛΕΚΑ ΠΑΣΣΟΠΟΥΛΟΥ
Διευθύντρια ΠΕ. ΧΩ.

ΥΔΡΑΥΛΙΚΗ ΜΕΛΕΤΗ
ΓΙΑ ΤΗΝ ΟΡΙΟΘΕΤΗΣΗ
ΔΥΟ ΡΕΜΑΤΩΝ ΔΙΕΡΧΟΜΕΝΩΝ
ΤΟΥ ΟΙΚΙΣΜΟΥ ΠΑΛΑΓΙΑΣ

Σχέδιο : ΟΡΙΖΟΝΤΙΟΓΡΑΦΙΑ ΣΥΝΤΕΤΑΓΜΕΝΩΝ ΣΗΜΕΙΩΝ ΠΡΟΤΕΙΝΟΜΕΝΩΝ ΟΡΙΟΓΡΑΜΜΩΝ	Προβολικό σύστημα 3 μοιρών	
	Αριθμός Σχεδίου : $Π_Μ$-5	
	Κλίμακα 1:1000	Όνομα Αρχείου

ΟΙ ΑΝΑΔΟΧΟΙ	Α. ΠΕΡΔΙΚΗΣ Δ. ΠΡΩΙΟΣ	ΠΟΛ. ΜΗΧ/ΚΟΣ ΤΟΠ. ΜΗΧ/ΚΟΣ	
ΟΙ ΜΕΛΕΤΗΤΕΣ	Α. ΠΕΡΔΙΚΗΣ Ν. ΠΡΩΙΟΣ Σ. ΚΟΤΣΙΡΗ Δ. ΠΡΩΙΟΣ	ΠΟΛ. ΜΗΧ/ΚΟΣ ΠΟΛ. ΜΗΧ/ΚΟΣ ΠΟΛ. ΜΗΧ/ΚΟΣ ΤΟΠ. ΜΗΧ/ΚΟΣ	
ΕΛΕΓΧΘΗΚΕ	...ΤΖΙΔΗΣ ΒΛΑΣΗΣ ΤΕΧΝ. ...ΡΑΦΟΣ ΜΗΧ/ΚΟΣ Τ.Ε.		
ΘΕΩΡΗΘΗΚΕ	ΕΘΕΩΡΗΘΗ Για την συμφωνία του τοπογραφικού διαγράμματος με το λεκτικό της υπ' αριθμ. 238/03 Απόφασης του Δημοτικού Συμβουλίου Αλεξ/πολης Αλεξ/πολη 16-04-03 Ο ΔΗΜΑΡΧΟΣ		
ΕΓΚΡΙΣΗ			

Αλεξανδρούπολη Δεκέμβριος 2001

-Η-
ΔΙΕΥΘΥΝΤΡΙΑ ΤΕΧΝ. ΥΠΗΡΕΣΙΑΣ
ΑΙΚΑΤΕΡΙΝΗ ΜΠΡΙΚΑ
ΑΡΧΙΤΕΚΤΩΝ ΜΗΧΑΝΙΚΟΣ

ΕΘΕΩΡΗΘΗ
Αλεξ/πολη 20 2 2003
ΑΝΑΠΛΗΡΩΤΗΣ ΠΡΟΙΣΤΑΜΕΝΟΣ
ΔΗΜ. ΜΑΝΑΝΑΣ
ΠΕ Α'